



Nº PROCESSO ADMINISTRATIVO DE CONTRATAÇÃO	025/2017
MODALIDADE	Tomada de Preços
Nº DA MODALIDADE	001/2017

ANEXO V - PROJETOS


A) 1ª FASE - PROJETO ARQUITETÔNICO BÁSICO (NOVA SEDE) - Aprovado na Prefeitura de Belo Horizonte.

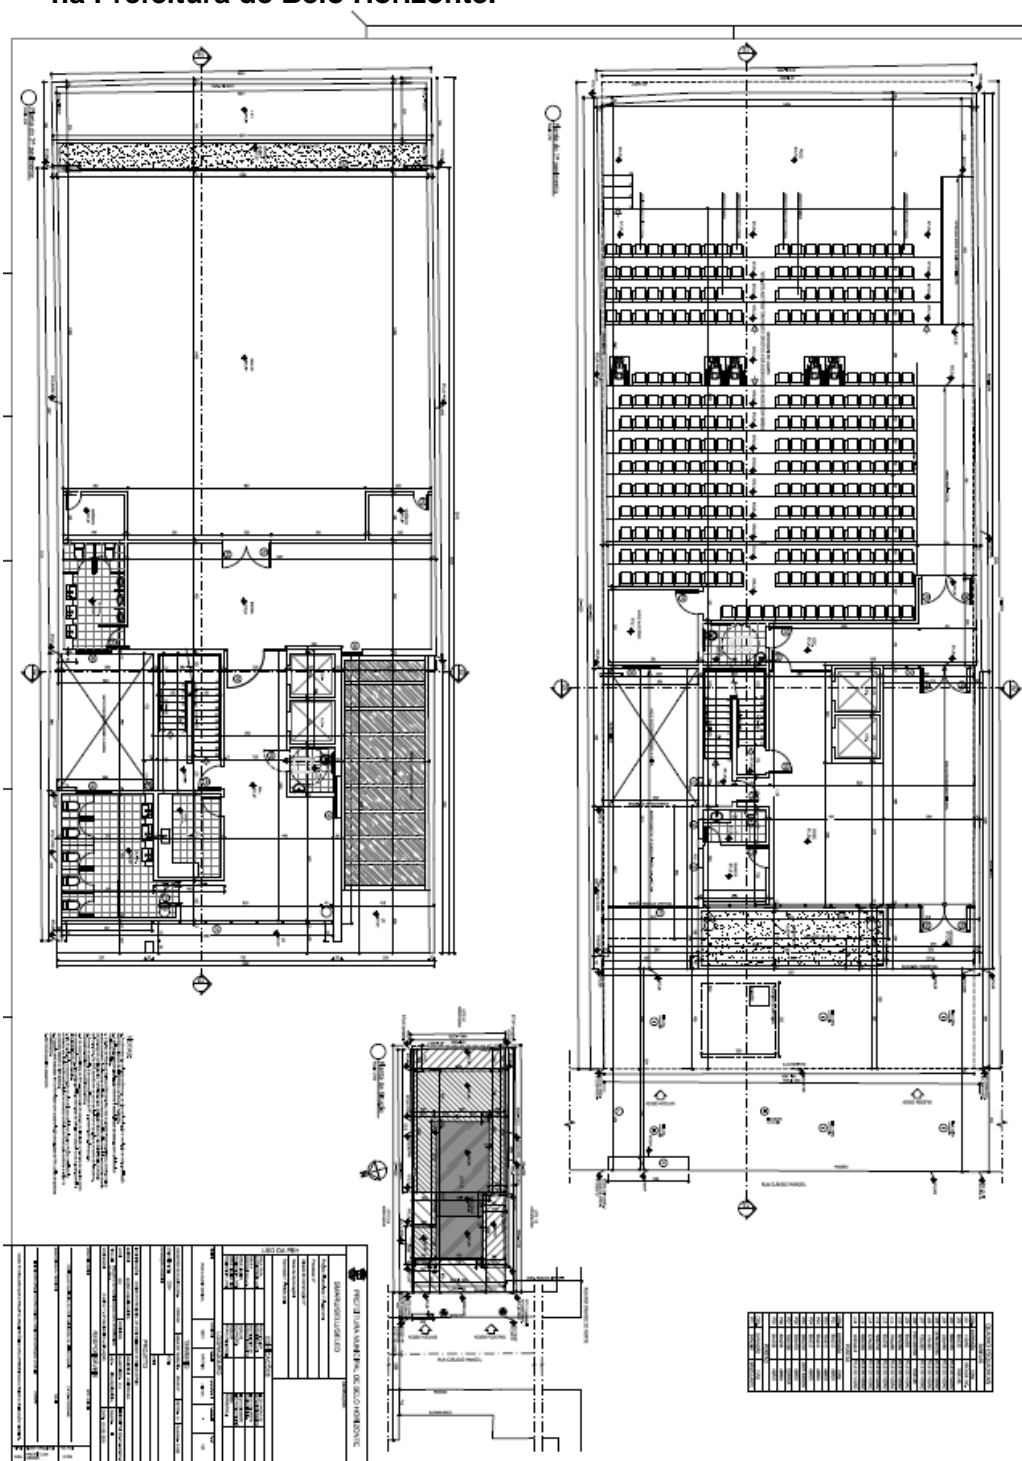

Nº PROCESSO ADMINISTRATIVO DE CONTRATAÇÃO	025/2017
MODALIDADE	Tomada de Preços
Nº DA MODALIDADE	001/2017

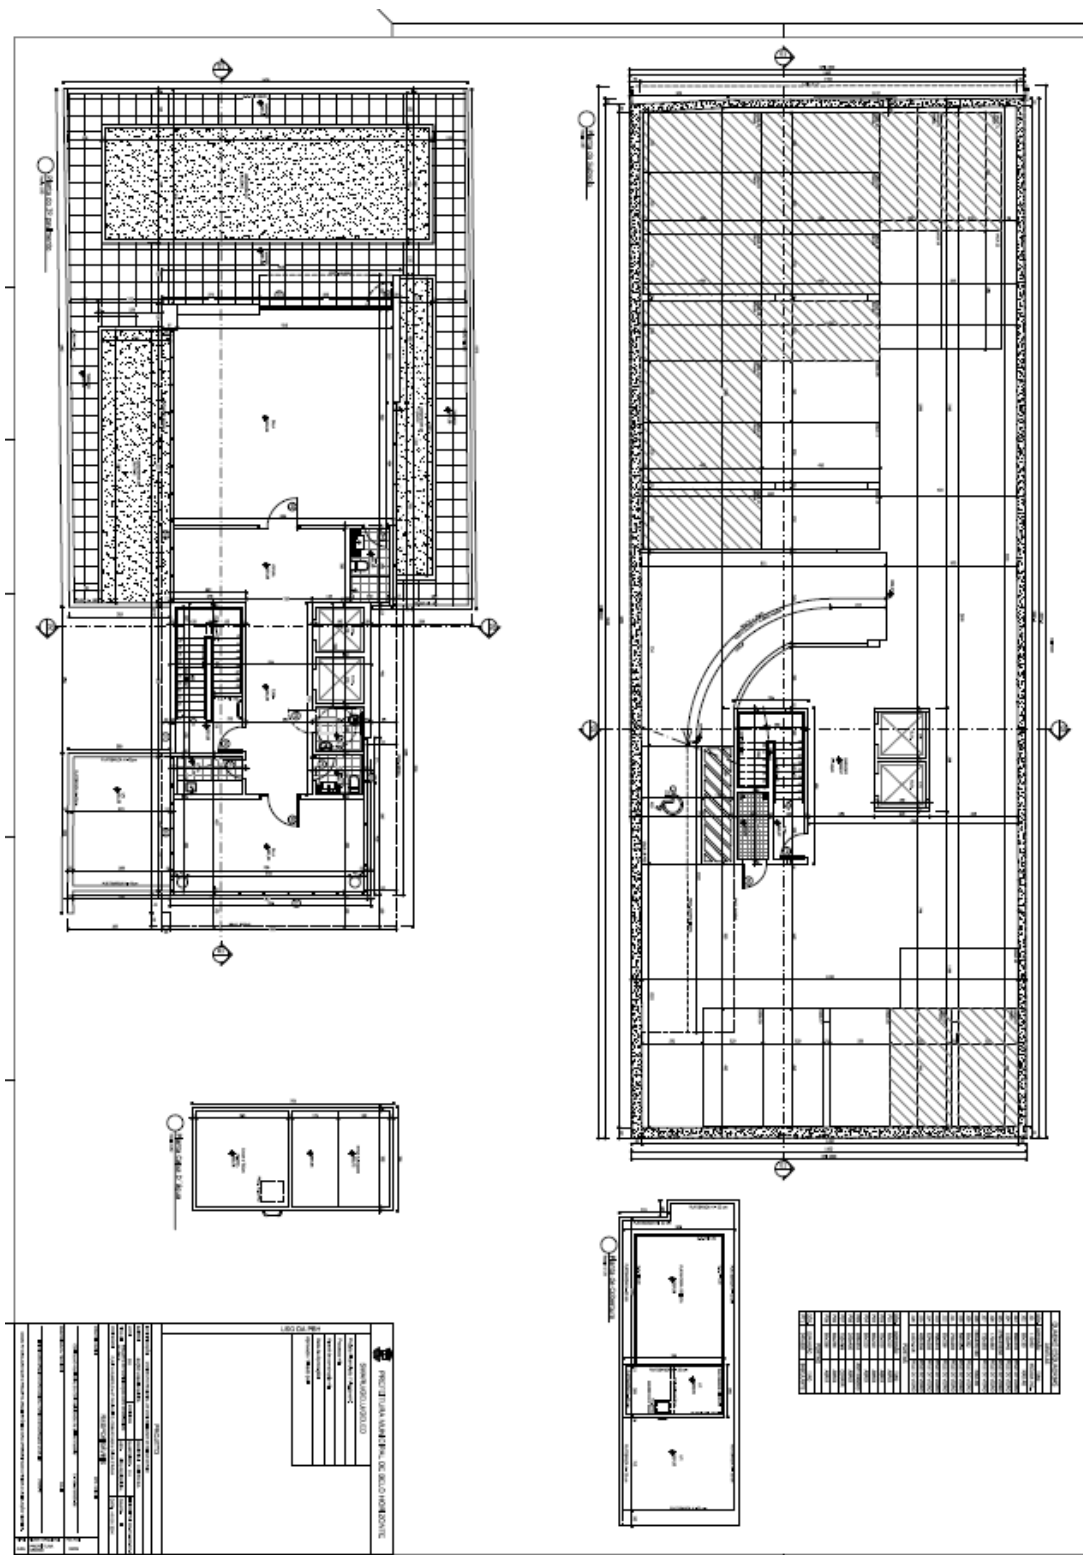


Nº PROCESSO ADMINISTRATIVO DE CONTRATAÇÃO	025/2017
MODALIDADE	Tomada de Preços
Nº DA MODALIDADE	001/2017

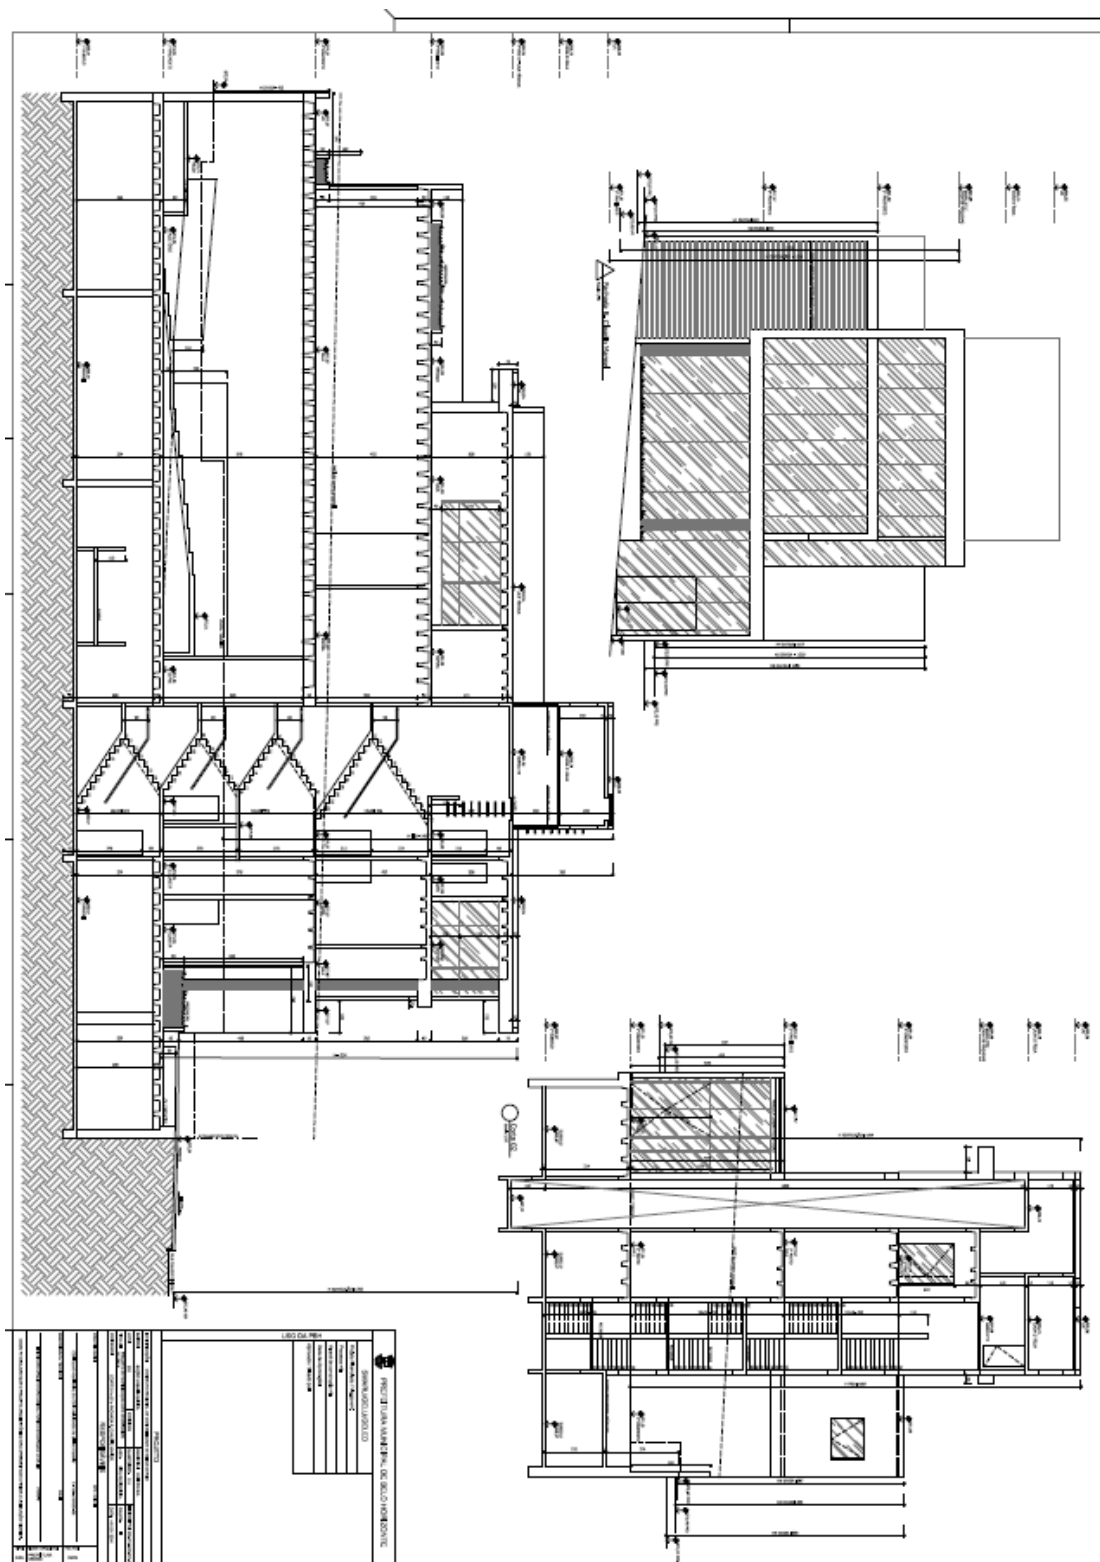


Nº PROCESSO ADMINISTRATIVO DE CONTRATAÇÃO	025/2017
MODALIDADE	Tomada de Preços
Nº DA MODALIDADE	001/2017

B) 2ª FASE - PROJETOS ARQUITETÔNICOS EXECUTIVOS


b.1) Projetos Executivos e de detalhamento da unificação das duas sedes (11 pranchas)

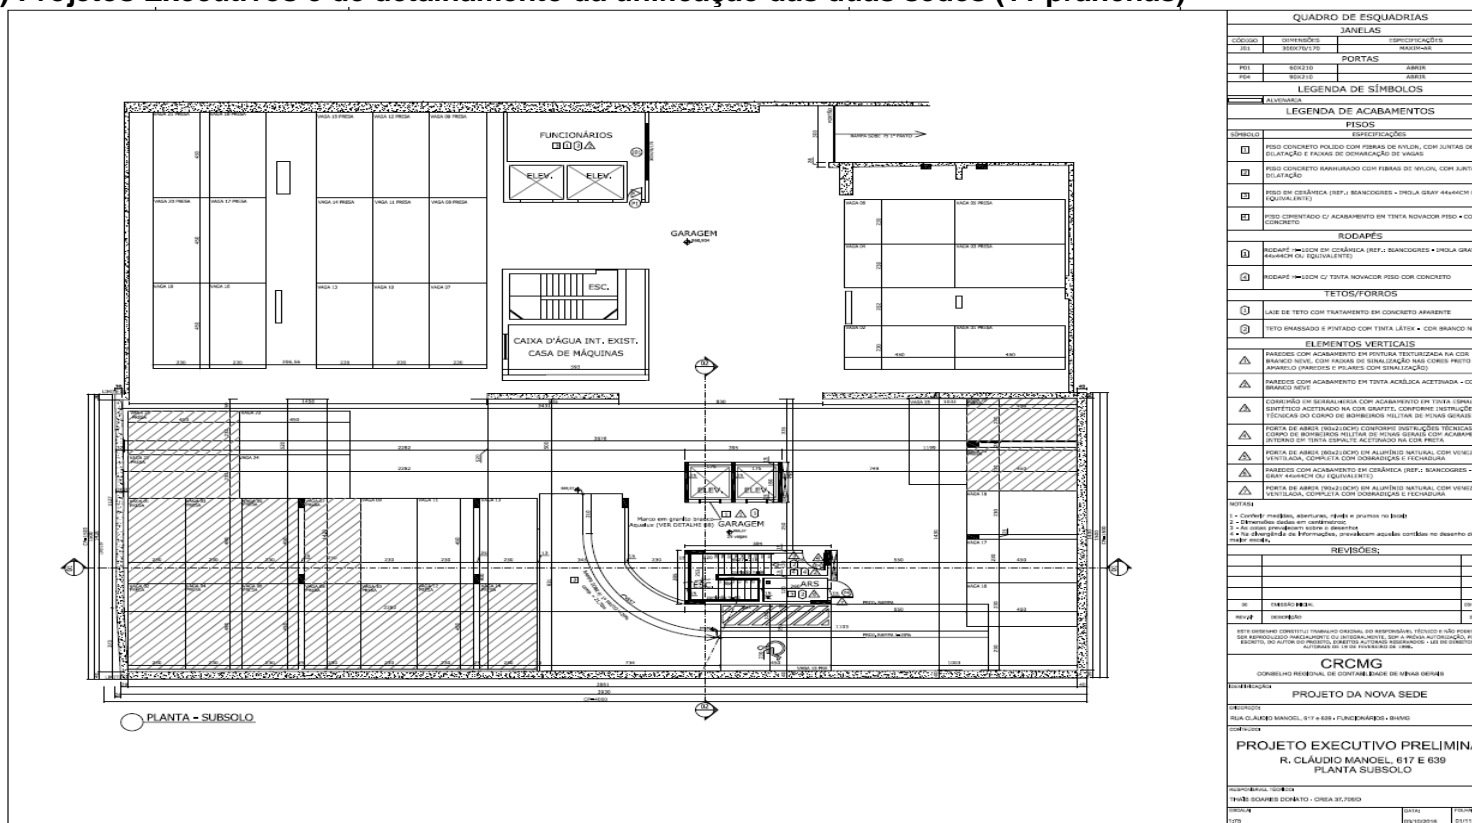

Nº PROCESSO ADMINISTRATIVO DE CONTRATAÇÃO	025/2017
MODALIDADE	Tomada de Preços
Nº DA MODALIDADE	001/2017

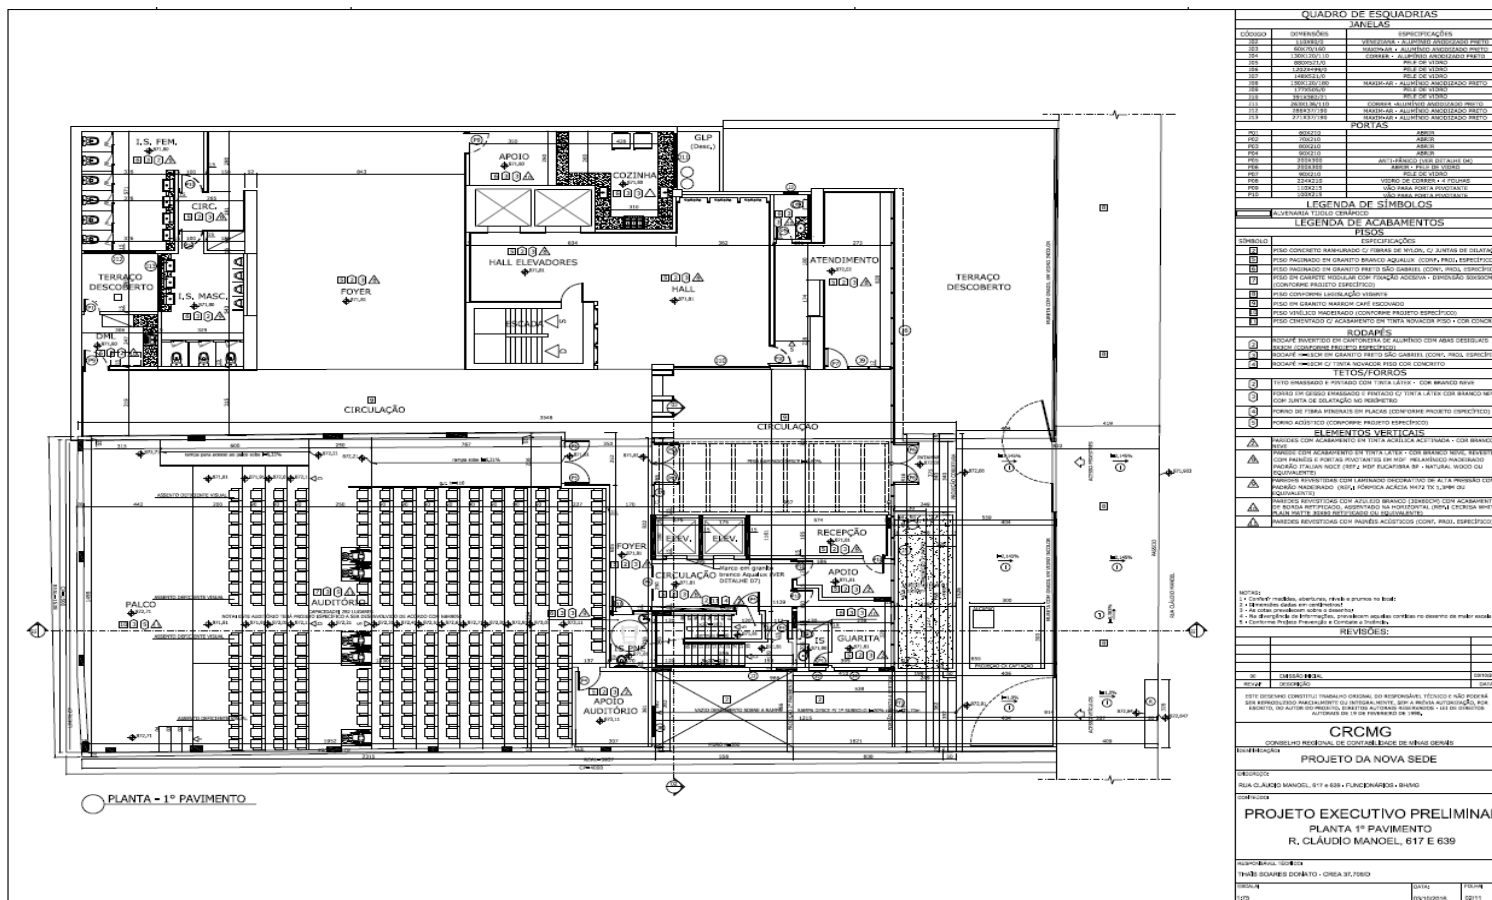


Nº PROCESSO ADMINISTRATIVO DE CONTRATAÇÃO

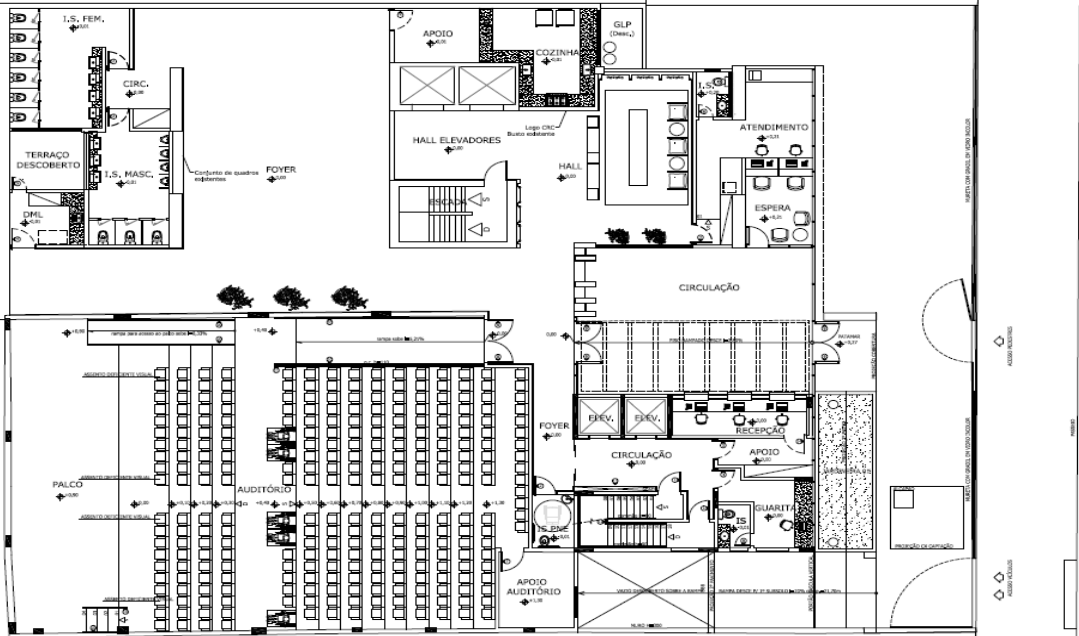025/2017MODALIDADETomada de PreçosNº DA MODALIDADE001/2017

LAYOUT - 1º PAVIMENTO

[illegible]


Nº PROCESSO ADMINISTRATIVO DE CONTRATAÇÃO	025/2017
MODALIDADE	Tomada de Preços
Nº DA MODALIDADE	001/2017

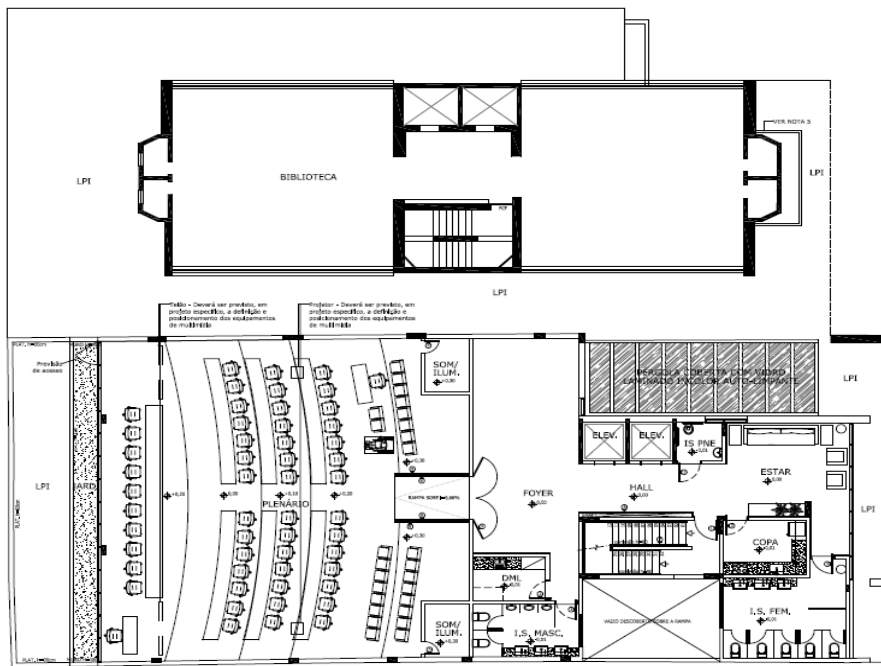


LAYOUT - 2° PAVIMENTO

[illegible]

Nº PROCESSO ADMINISTRATIVO DE CONTRATAÇÃO	025/2017
MODALIDADE	Tomada de Preços
Nº DA MODALIDADE	001/2017

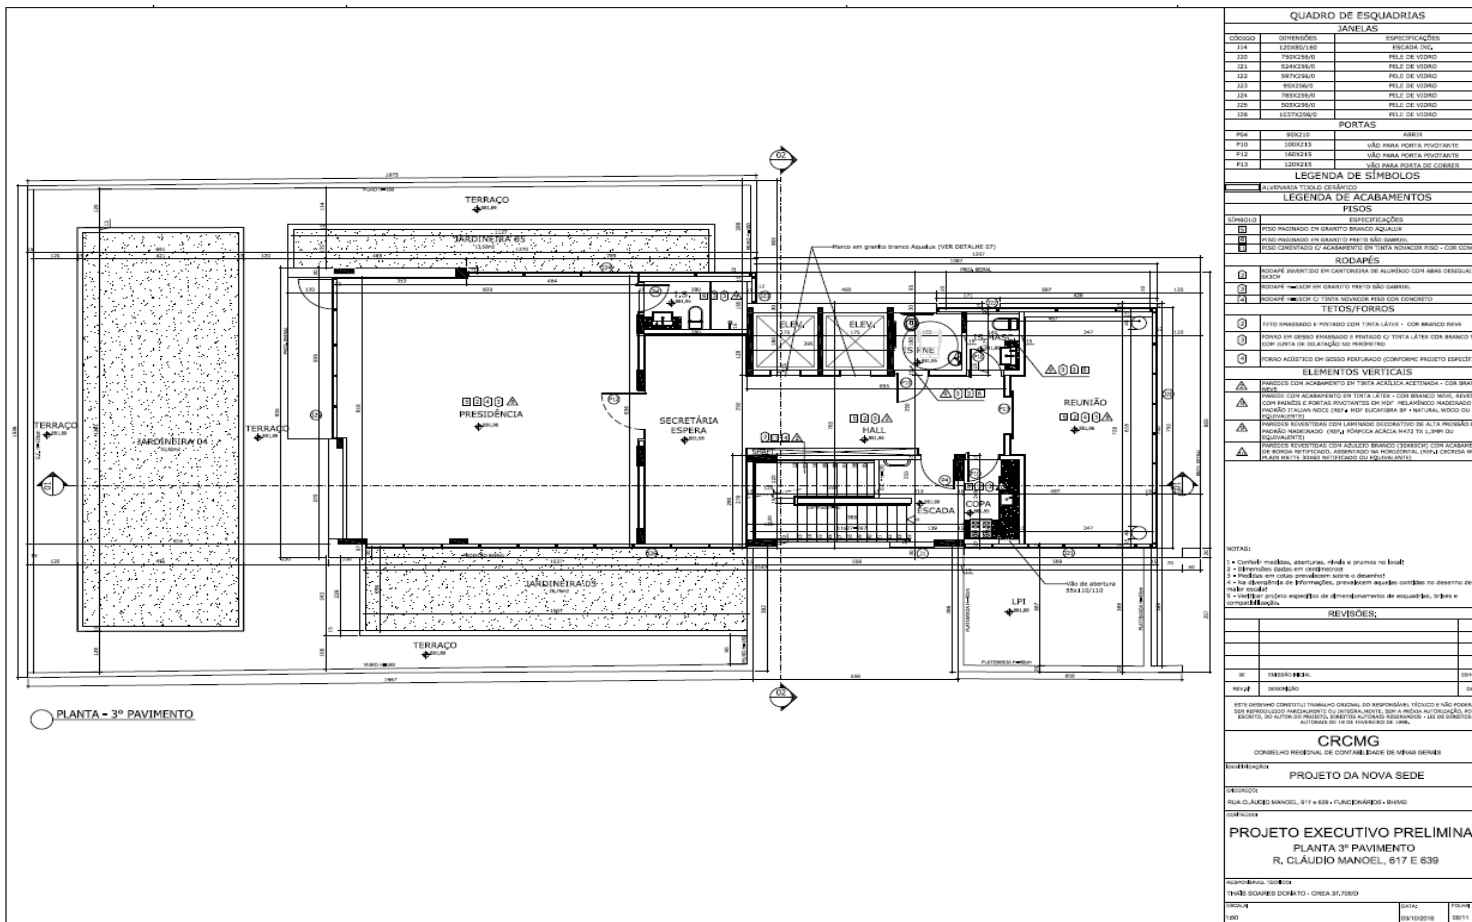


Nº PROCESSO ADMINISTRATIVO DE CONTRATAÇÃO	025/2017
MODALIDADE	Tomada de Preços
Nº DA MODALIDADE	001/2017

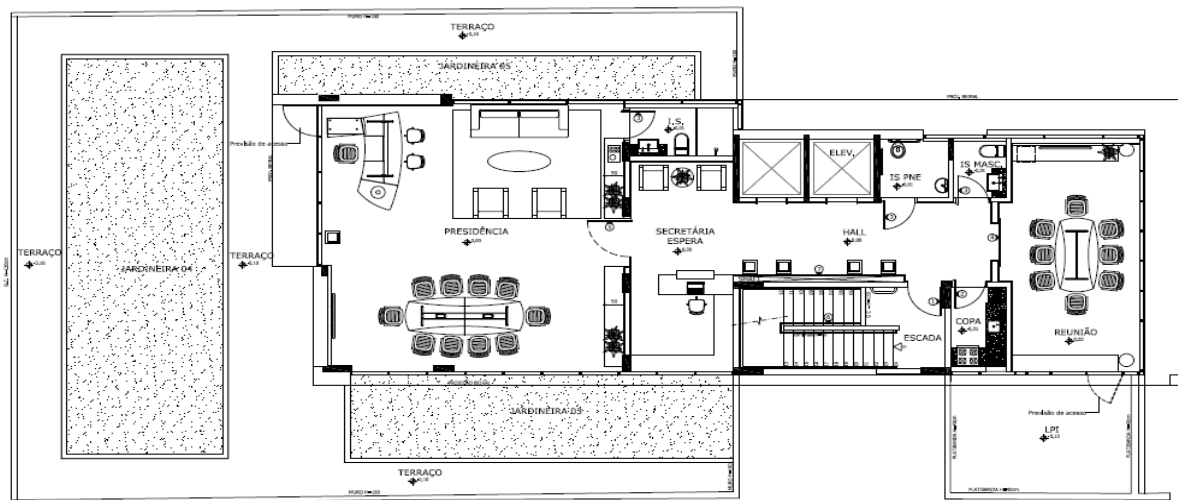


LAYOUT - 3º PAVIMENTO

[illegible]


Nº PROCESSO ADMINISTRATIVO DE CONTRATAÇÃO	025/2017
MODALIDADE	Tomada de Preços
Nº DA MODALIDADE	001/2017

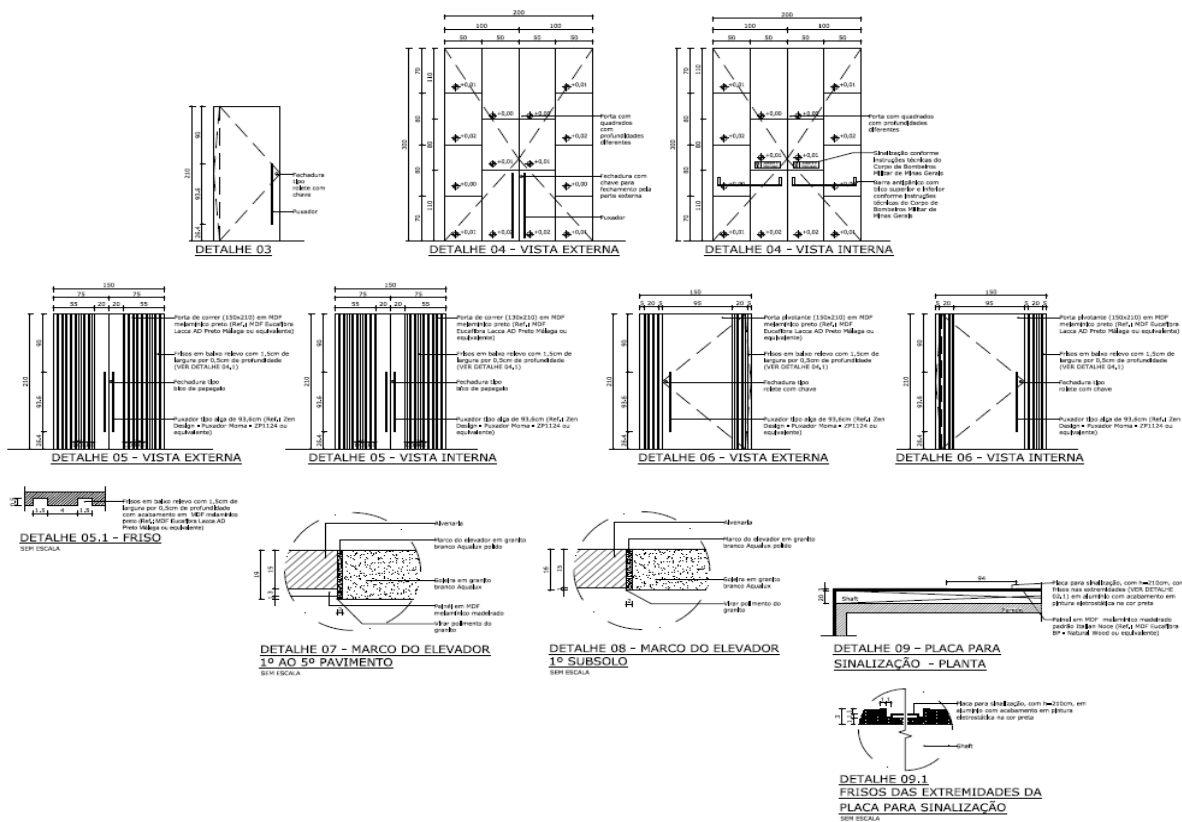[illegible]

Nº PROCESSO ADMINISTRATIVO DE CONTRATAÇÃO	025/2017
MODALIDADE	Tomada de Preços
Nº DA MODALIDADE	001/2017

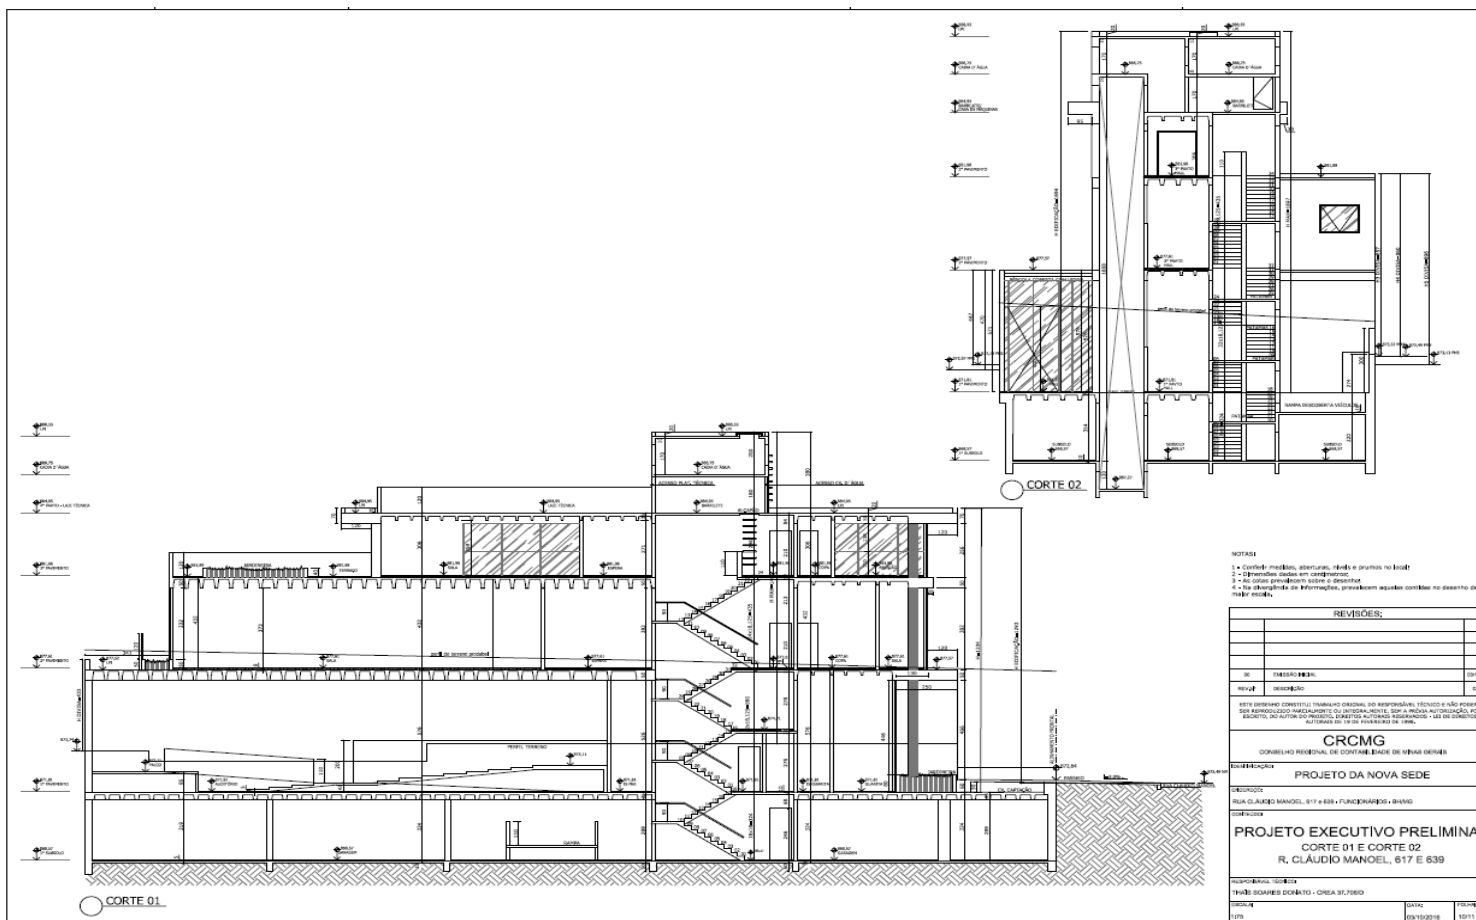


Nº PROCESSO ADMINISTRATIVO DE CONTRATAÇÃO	025/2017
MODALIDADE	Tomada de Preços
Nº DA MODALIDADE	001/2017

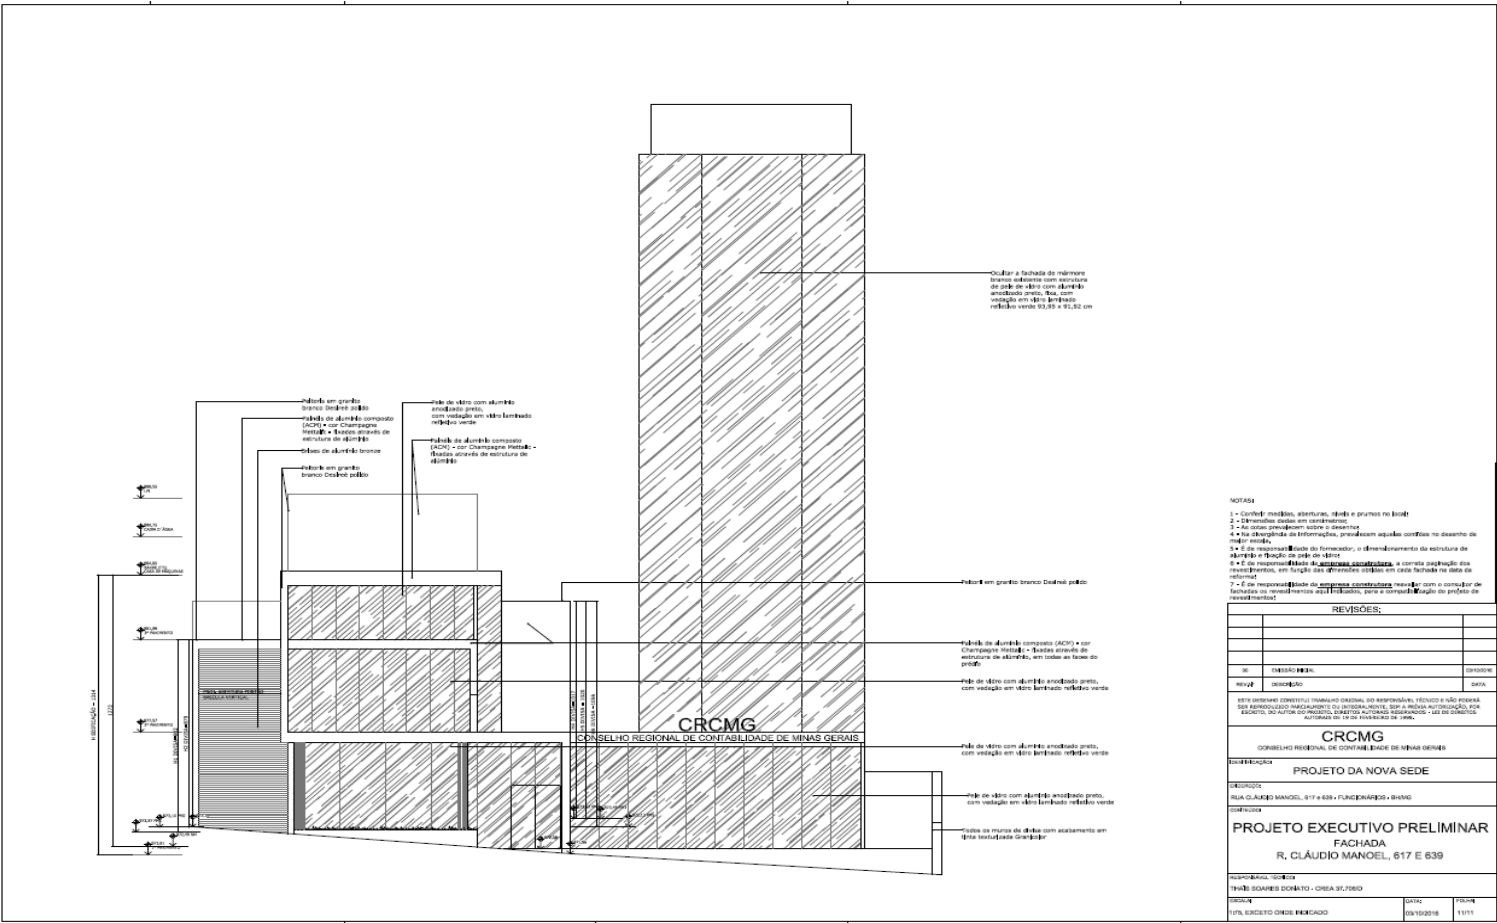


Nº PROCESSO ADMINISTRATIVO DE CONTRATAÇÃO

025/2017MODALIDADETomada de PreçosNº DA MODALIDADE001/2017


b.2) Projeto de revitalização da fachada da atual sede do CRCMG (5 pranchas)

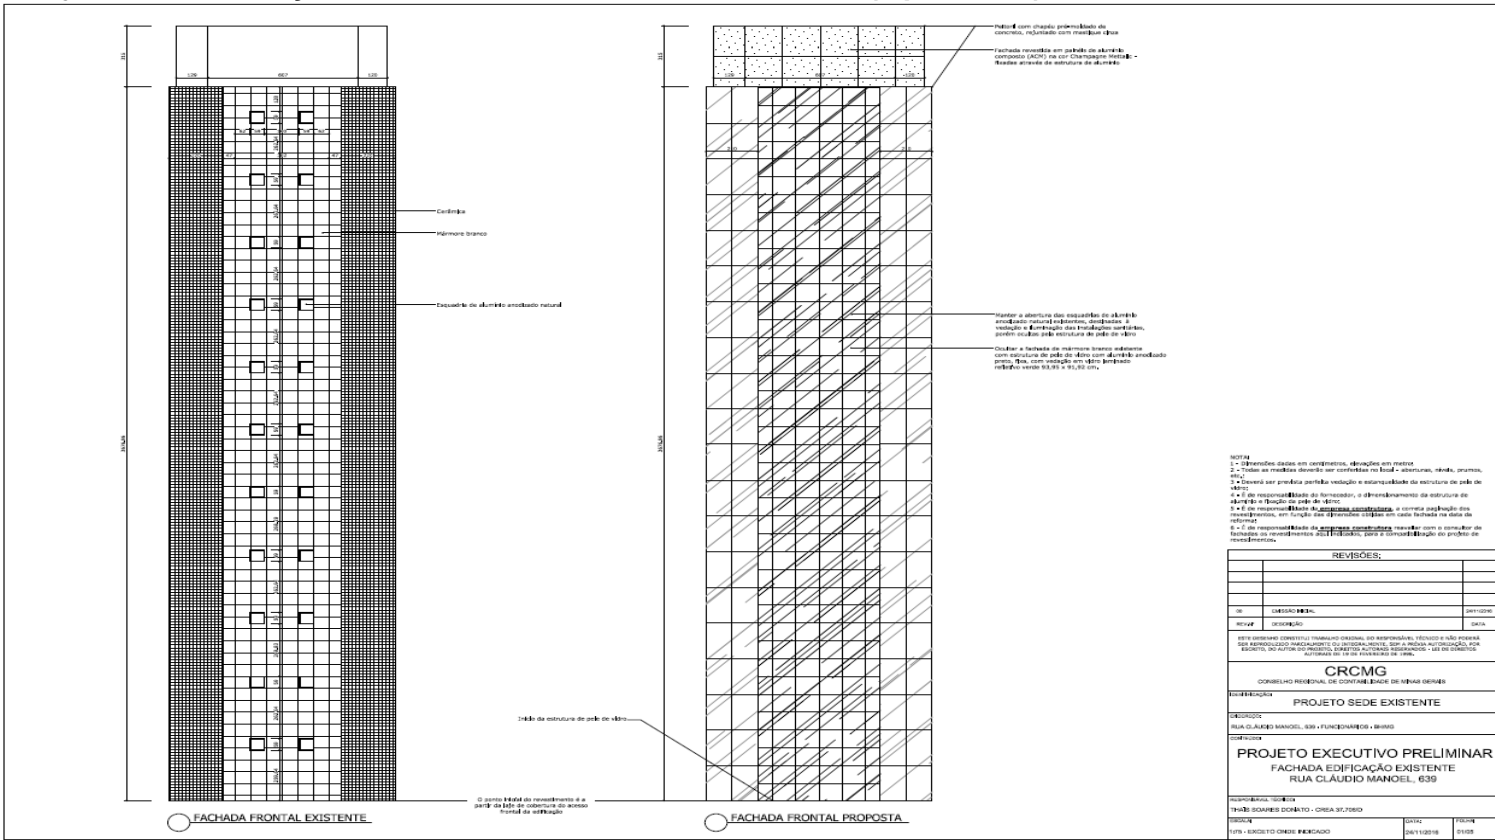


Nº PROCESSO ADMINISTRATIVO DE CONTRATAÇÃO	025/2017
MODALIDADE	Tomada de Preços
Nº DA MODALIDADE	001/2017

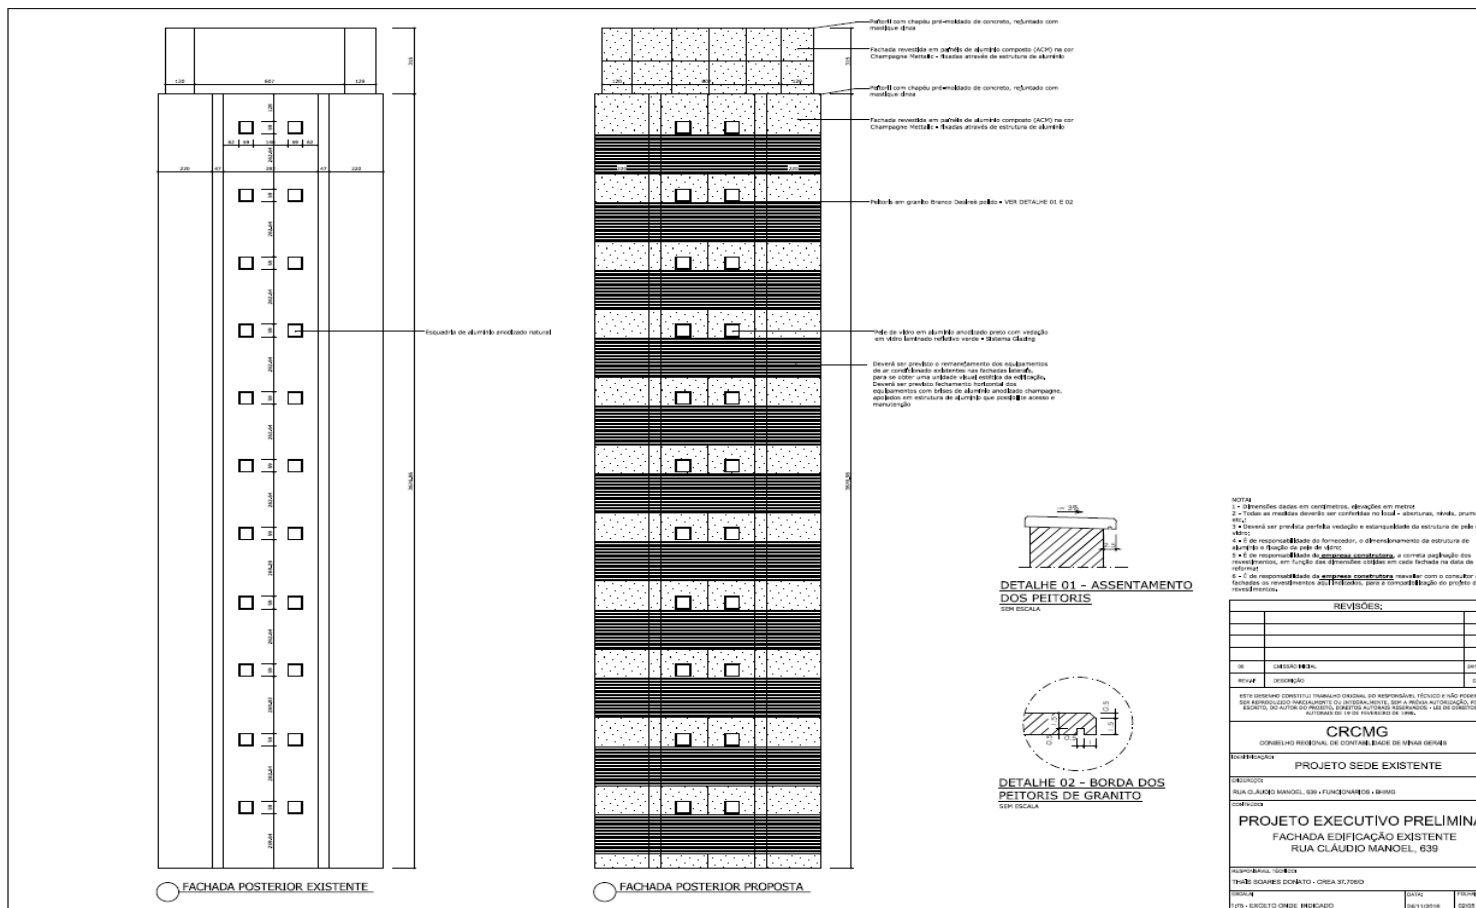

Nº PROCESSO ADMINISTRATIVO DE CONTRATAÇÃO	025/2017
MODALIDADE	Tomada de Preços
Nº DA MODALIDADE	001/2017

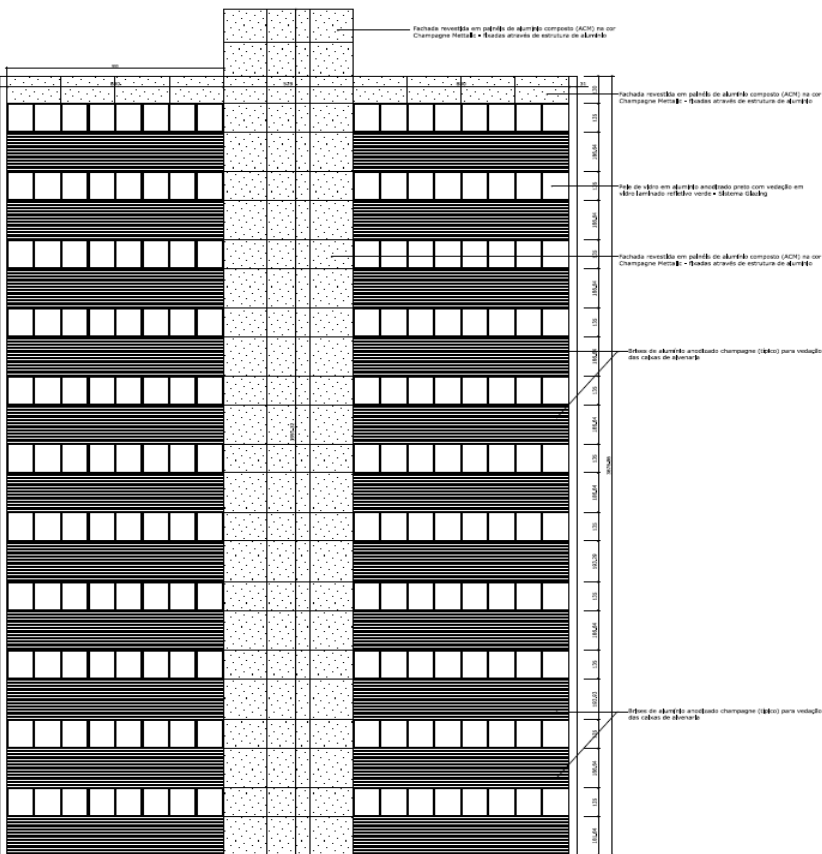

Nº PROCESSO ADMINISTRATIVO DE CONTRATAÇÃO	025/2017
MODALIDADE	Tomada de Preços
Nº DA MODALIDADE	001/2017

 

REVISÕES:		
DE	CONTATO PESSOAL	2011/2012
REVISAR	DESCRIÇÃO	DATA

ESTE TERMO CONSTITUI TRABALHO ORIGINAL DO RESPONSÁVEL TÉCNICO E NÃO PODERÁ SER REPRODUZIDO NENHQUEM MODO OU PARCIALMENTE, SEM A PRÉVIA AUTORIZAÇÃO, POR ESCRITO, DO AUTOR DO PROJETO, DIRETOS AUTORES RESPONSÁVEIS - USUÁRIOS DE DIREITOS AUTORAIS DE 19 DE FEVEREIRO DE 1996.

CRCMG		
CONSELHO REGIONAL DE CONTABILIDADE DE MINAS GERAIS		
INFORMAÇÃO		
PROJETO SEDE EXISTENTE		
Assessor		
RUA CLAUDIO MANOEL, 639 - FUNDAÇÕES - BELO HORIZONTE		
CNPJ nº 07.800.000/0001-91		
PROJETO EXECUTIVO PRELIMINAR		
FACHADA EDIFICAÇÃO EXISTENTE		
RUA CLAUDIO MANOEL, 639		
RESPONSÁVEL TÉCNICO		
DR. JOSE SOARES DONATO - CREA 37.706/D		
DATA 19-03-2018	DATA 24/11/2018	TOTAL 04/05

Nº PROCESSO ADMINISTRATIVO DE CONTRATAÇÃO	025/2017
MODALIDADE	Tomada de Preços
Nº DA MODALIDADE	001/2017

